






進捗状況(2024年5月)

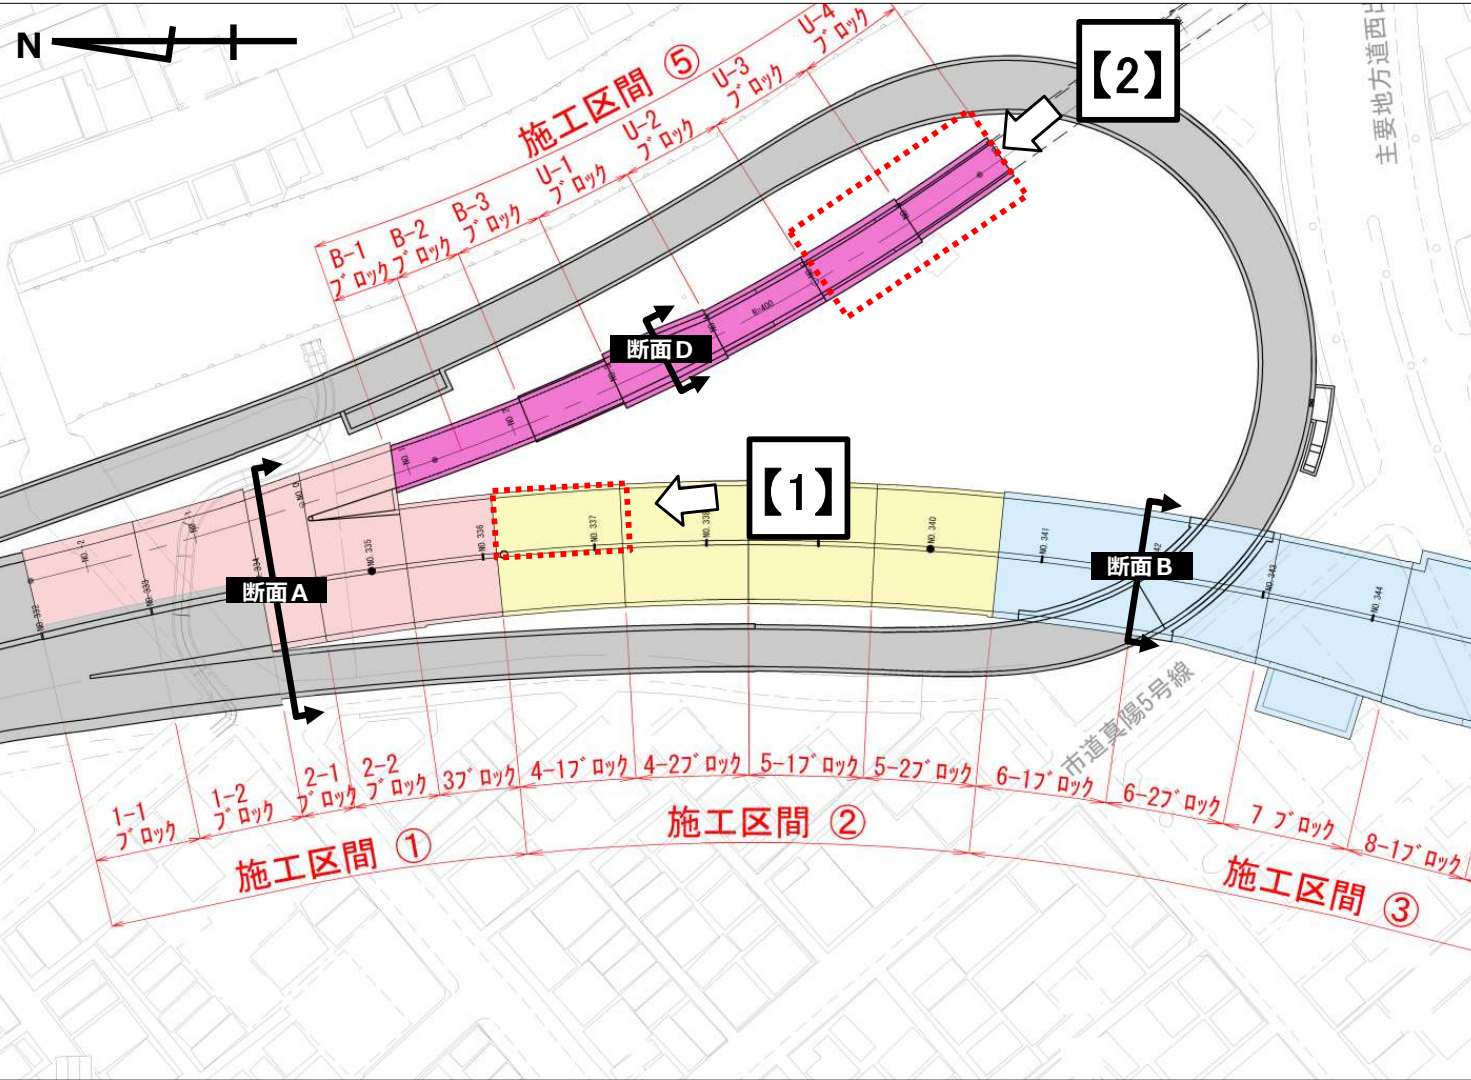

【1】施工区間②4-1ブロック 頂版の型枠支保工解体完了



【2】施工区間⑤U-3、4ブロック 側壁コンクリート打設完了

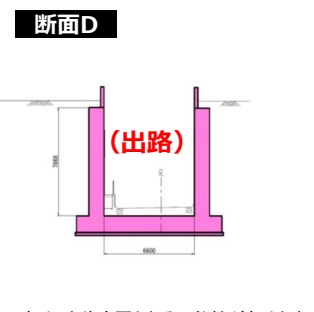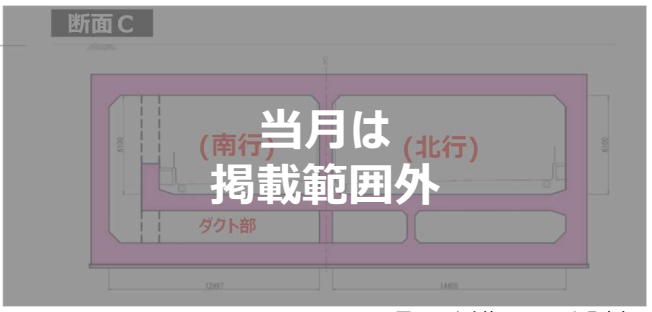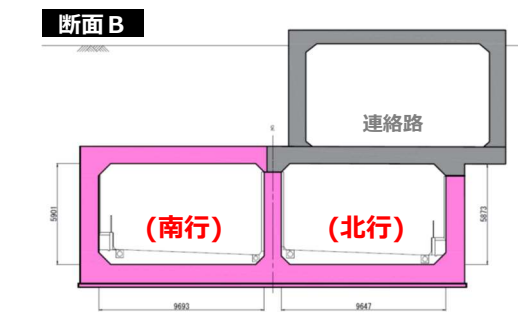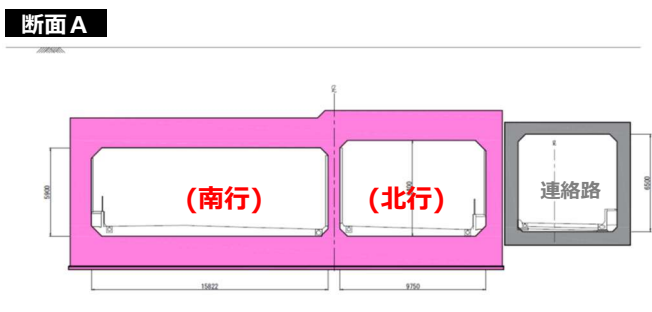

※図面の寸法等については現時点のものであり、今後変更となる可能性があります。