


進捗状況(2025年1月)


【1】橋脚工事(PE-1)における、橋脚のコンクリート打設状況。



【2】橋脚工事(PPE-5R)における、アンカーフレーム*架台設置状況。

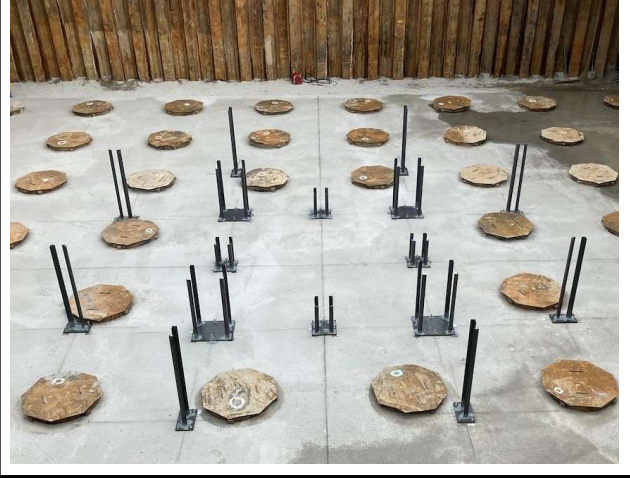

※アンカーフレーム：
鋼製橋脚を地面(基礎)と接合するために設置する部材。

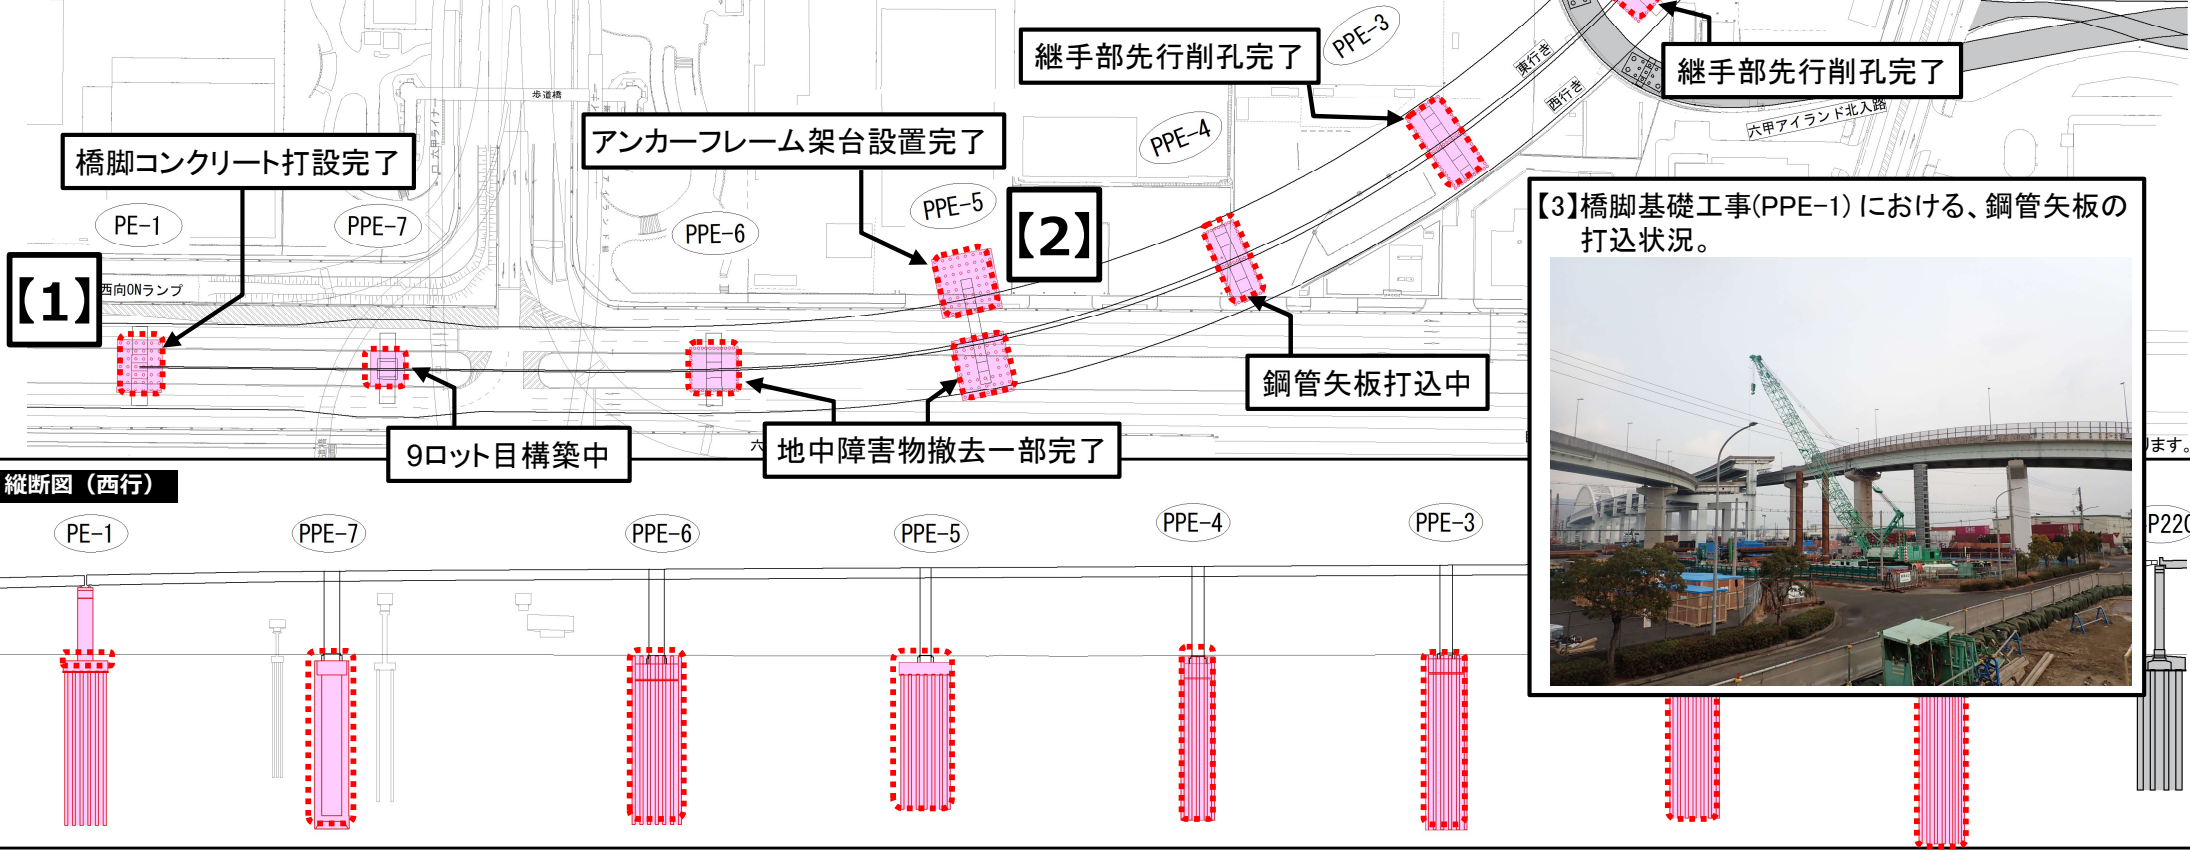

【3】橋脚基礎工事(PPE-1)における、鋼管矢板の打込状況。



ます。

P220