

入札説明書及び設計図書等に対する質問回答書

工事名 : 朝潮橋パーキング改修工事 (2025-港)		問合せ日 : 2026年1月30日 回答日 : 2026年2月5日
記載箇所	質問	回答
1. 特記仕様書補足事項-7,別紙5 2. 設計図 S-09	1. 特記仕様書補足事項-7の第3章-2)工事用出入り口にある作業員の現場入場ルートについて、作業員通勤車両の駐車場は、敷地内に無償にて借用できるものと考えて宜しいでしょうか。 2. 設計図 S-09 P H 1階壁開口位置図にある電気配線用コア抜きについて、開口補強要領検討のため、開口高さ、周囲の形状（梁型やスラブ、天井の距離）、仕上等、確認できる図面をご教示お願いします。	1. ご質問のとおり想定していますが、契約後に監督員との調整によります。 2. 別紙-1をご参照ください。 開口高さはFL+2200としてください。

3. 設計図 A-12,13,31,38

3. 設計図に記載の下記新設材料について、参考
メーカー・品番がありましたらご教示お願いし
ます。

一般部

A-12,13仕上表(1),(2)

床

- ・ビニル床タイル t3.0
- ・外部用耐シガレットタイル t3.0
- ・人工木デッキ
- ・ビニル床シート t2.0

壁

- ・MP(1) メラミン不燃化粧板
- ・MP(2) 抗ウイルスメラミン化粧板

天井

- ・珪藻土塗クロス
- ・アルミスパンドレル ウレタン焼付塗装

t12

その他

- ・カーテンレール (授乳室)

トイレ廻り

A-12,13仕上表(1),(2)

- ・トイレブース
- ・吊戸棚 (2階男子・女子便所)

A-71 部分詳細図(2)

- ・SK室 棚板
- ・SK室 フック
- ・男子便所 パウダーカウンター

その他


A-31 PA1階便所建具表・建具案内図(改修)

- ・LSD-2 化粧シート貼(塩ビ化粧シート)

以上


3. メーカー・品番の指定はございません。

以上

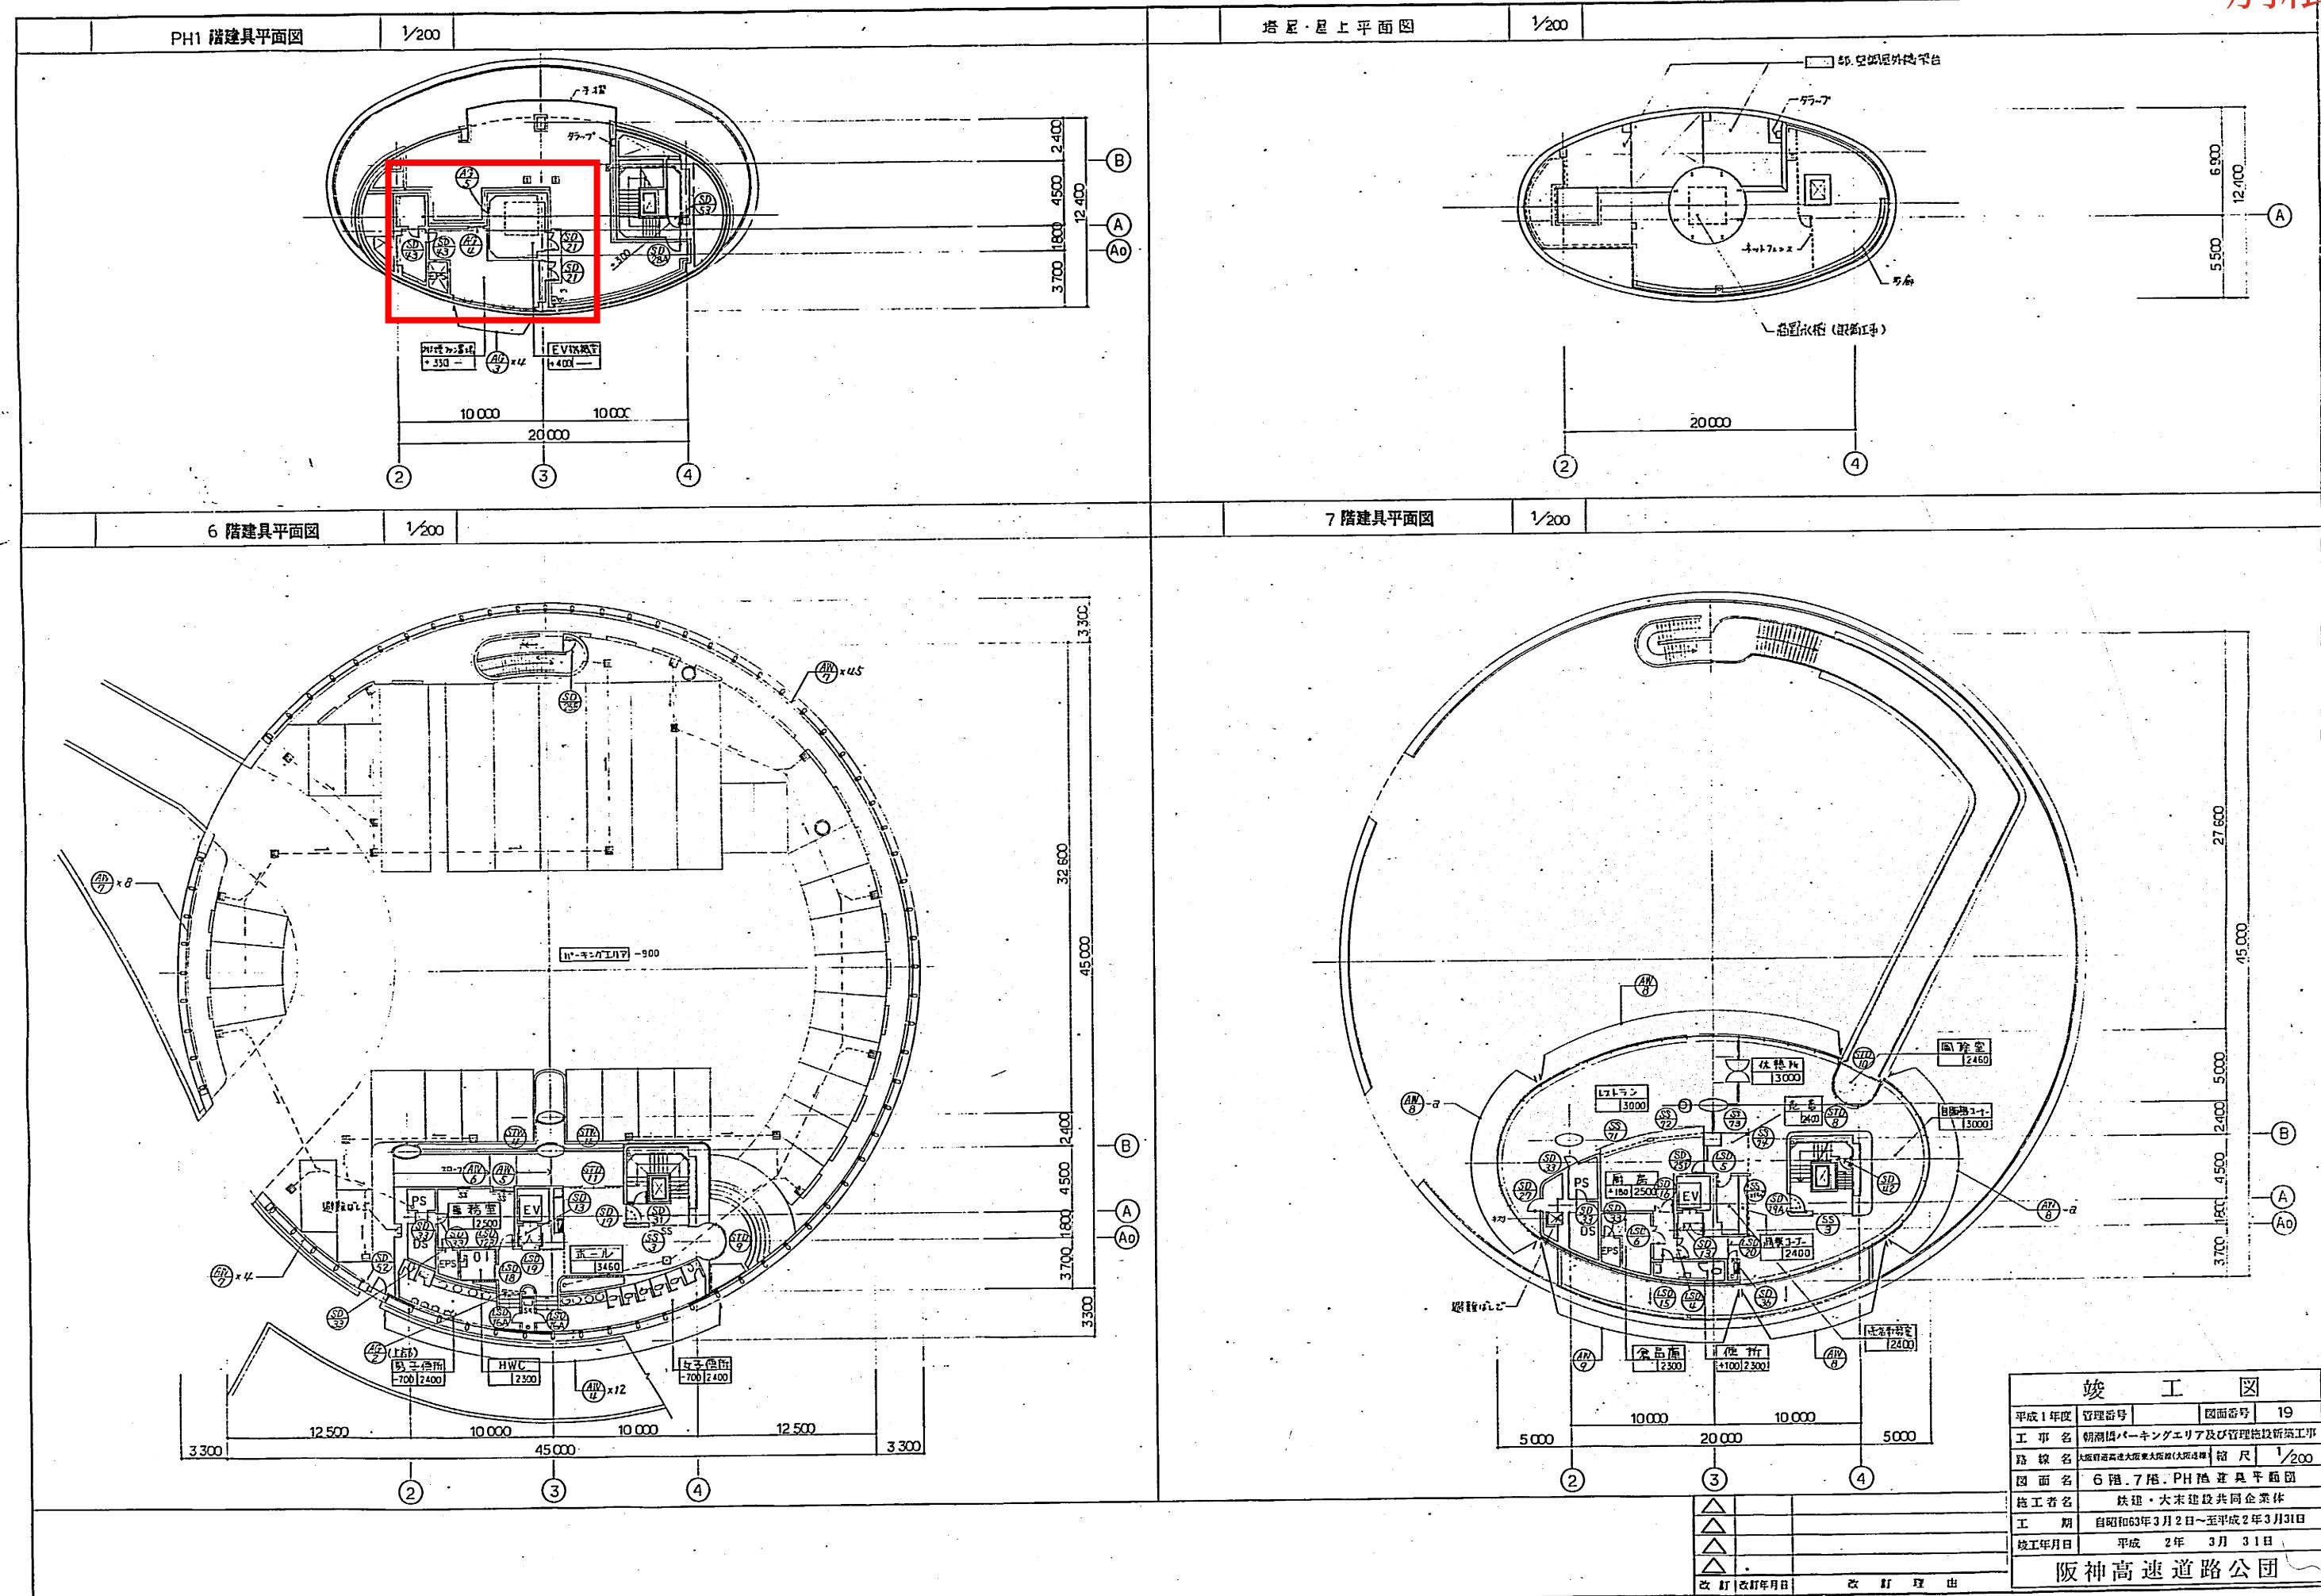


PH1 階天井伏図

1/200

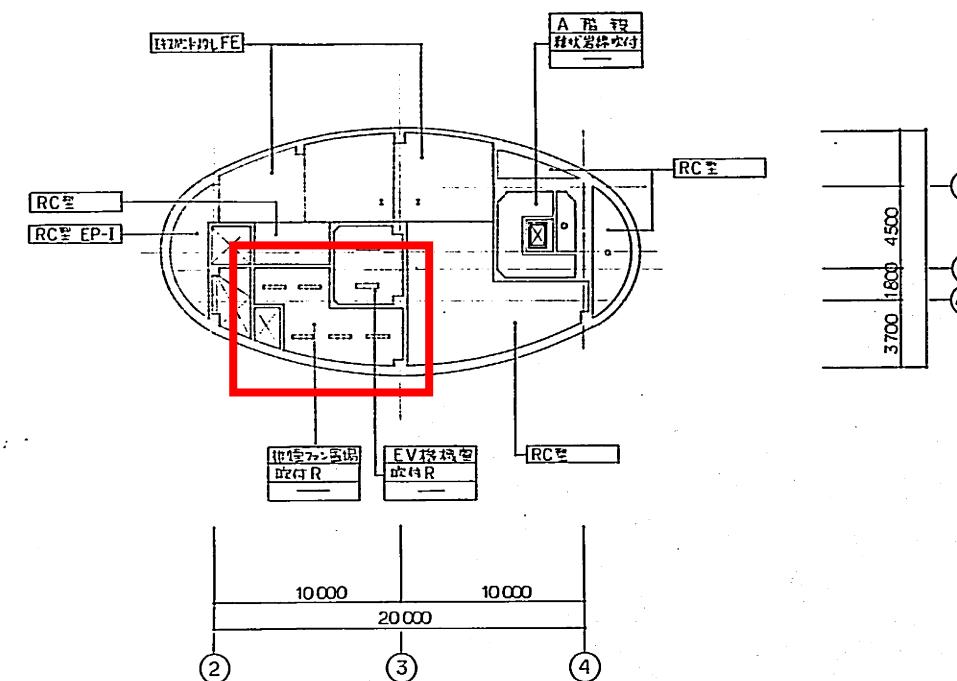


6 階天井伏図

1/200

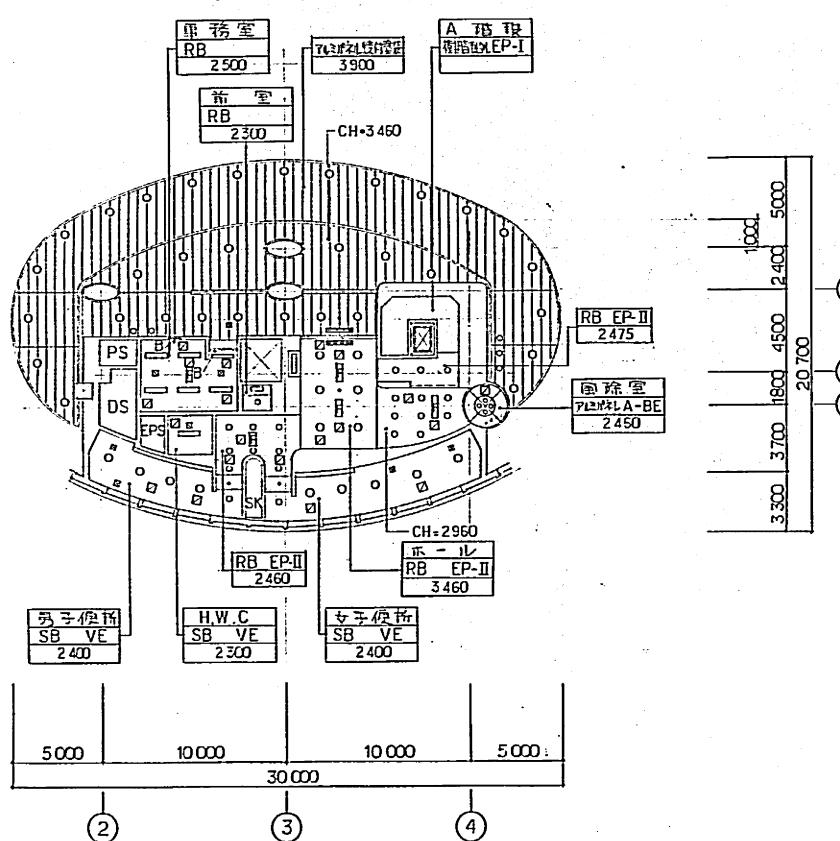


7 隋天井伏図





1/20

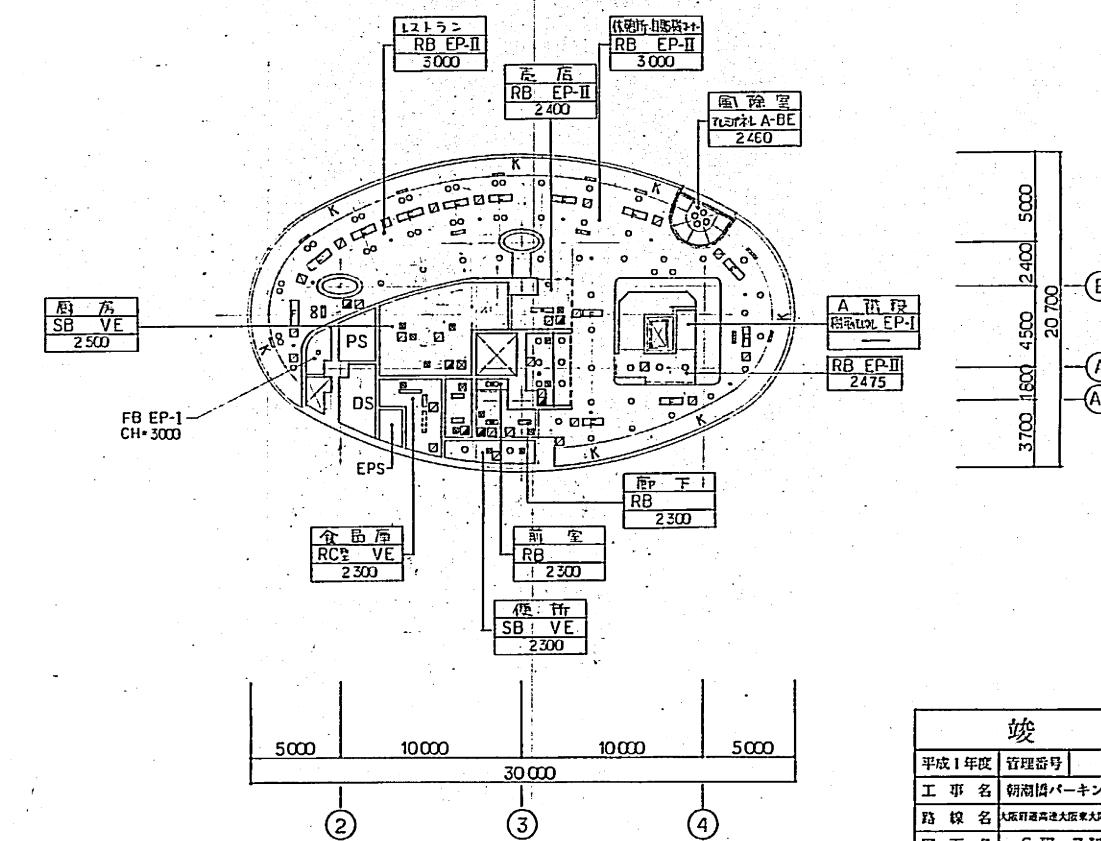


平成1年度	吉理番号
工事名	朝潮携バーキングエリア及び管理施設新築工事
図面名	6番, 7番, PH天井伏図
施工者名	铁建・大木建設共同企業体
工期	自昭和63年3月2日~至平成2年3月31日
竣工年月日	平成 2年 3月 31日
阪神高速道路公団	

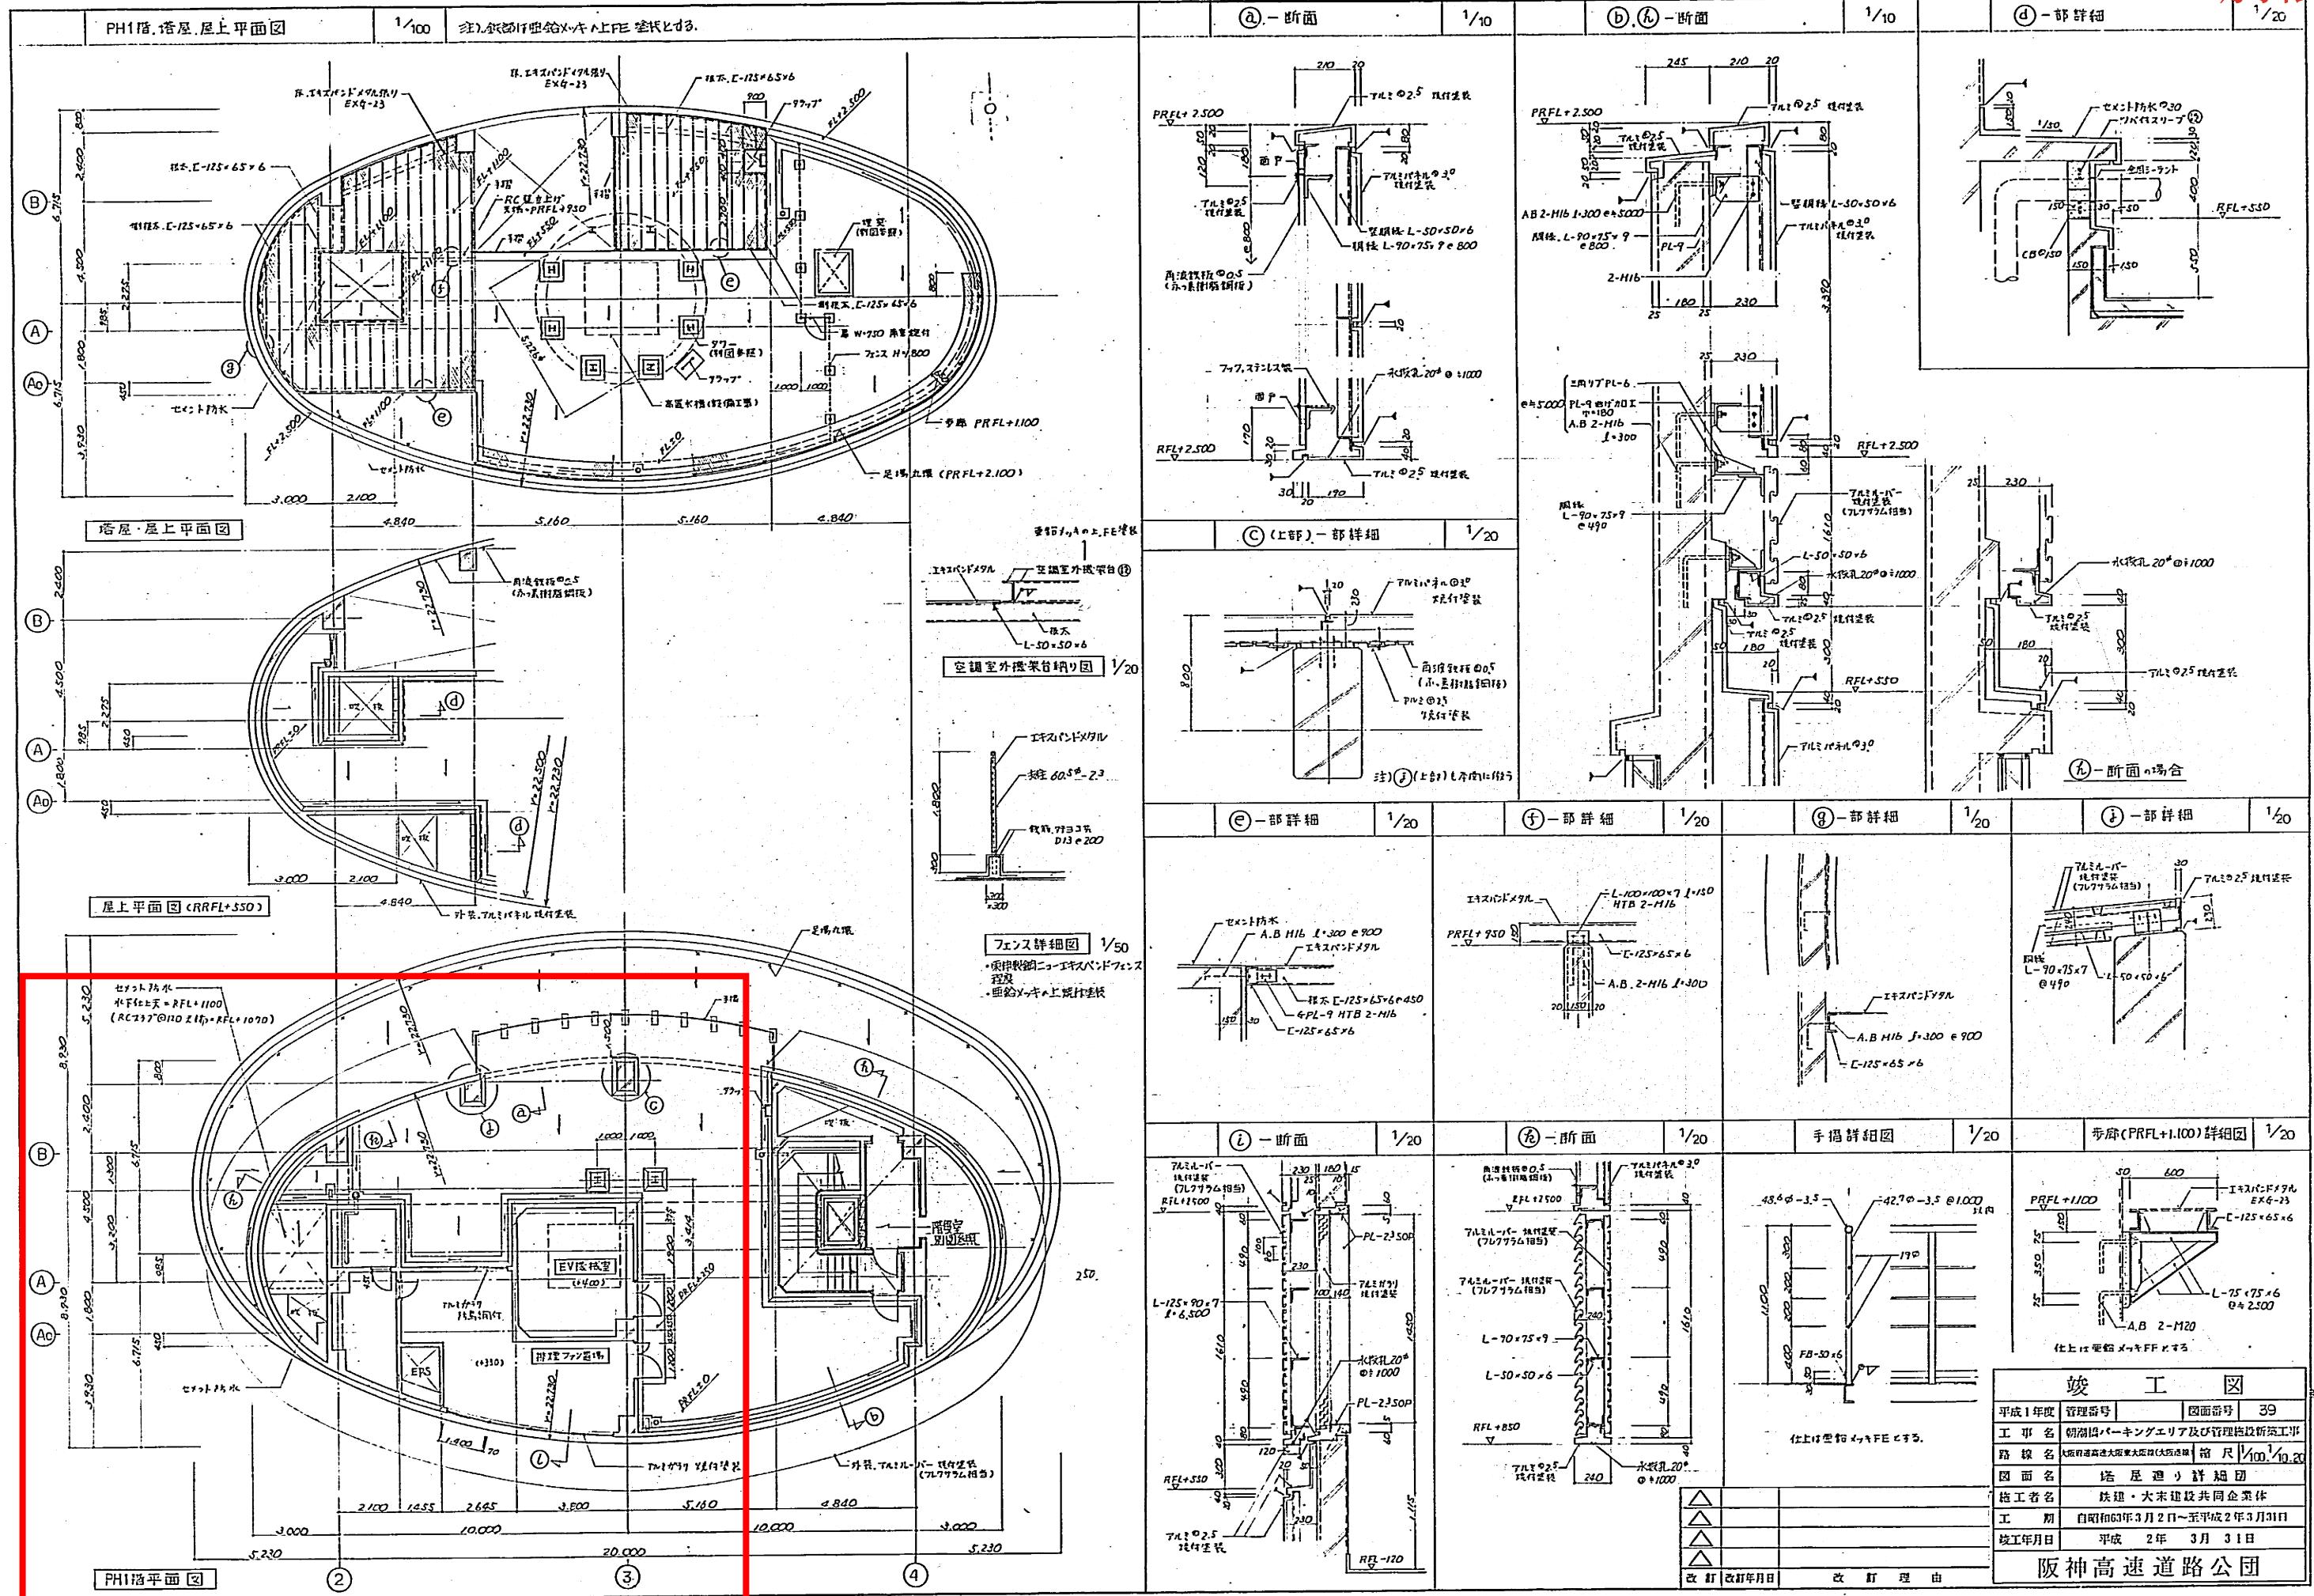

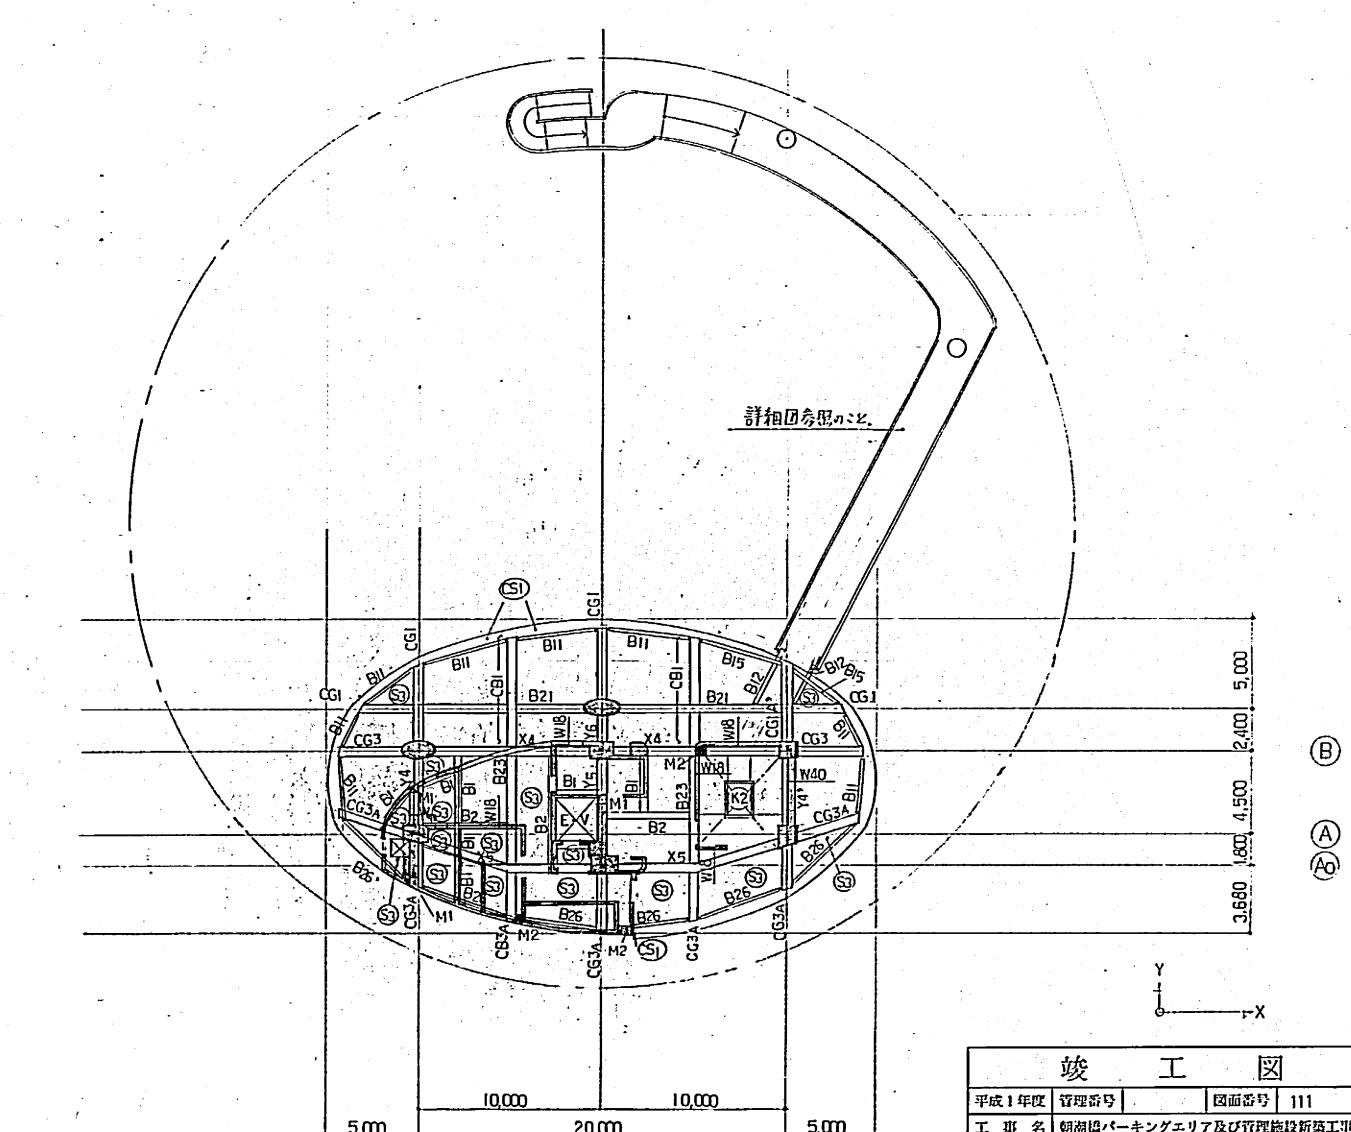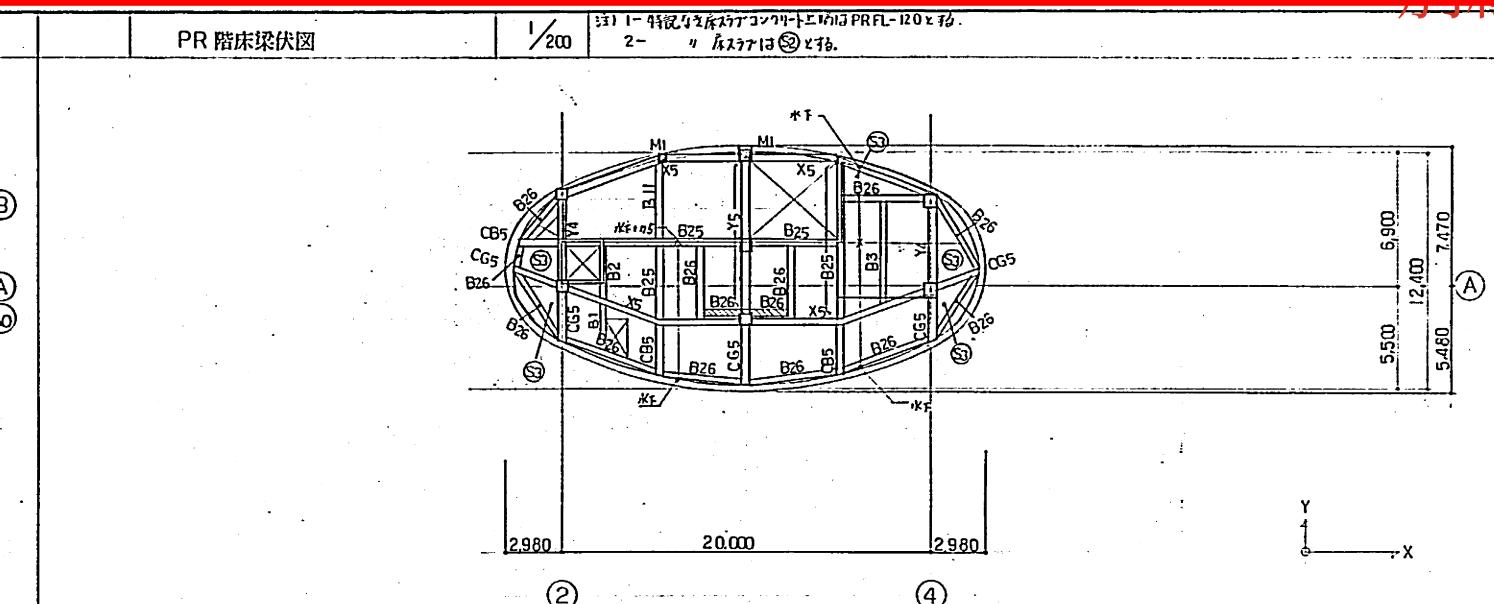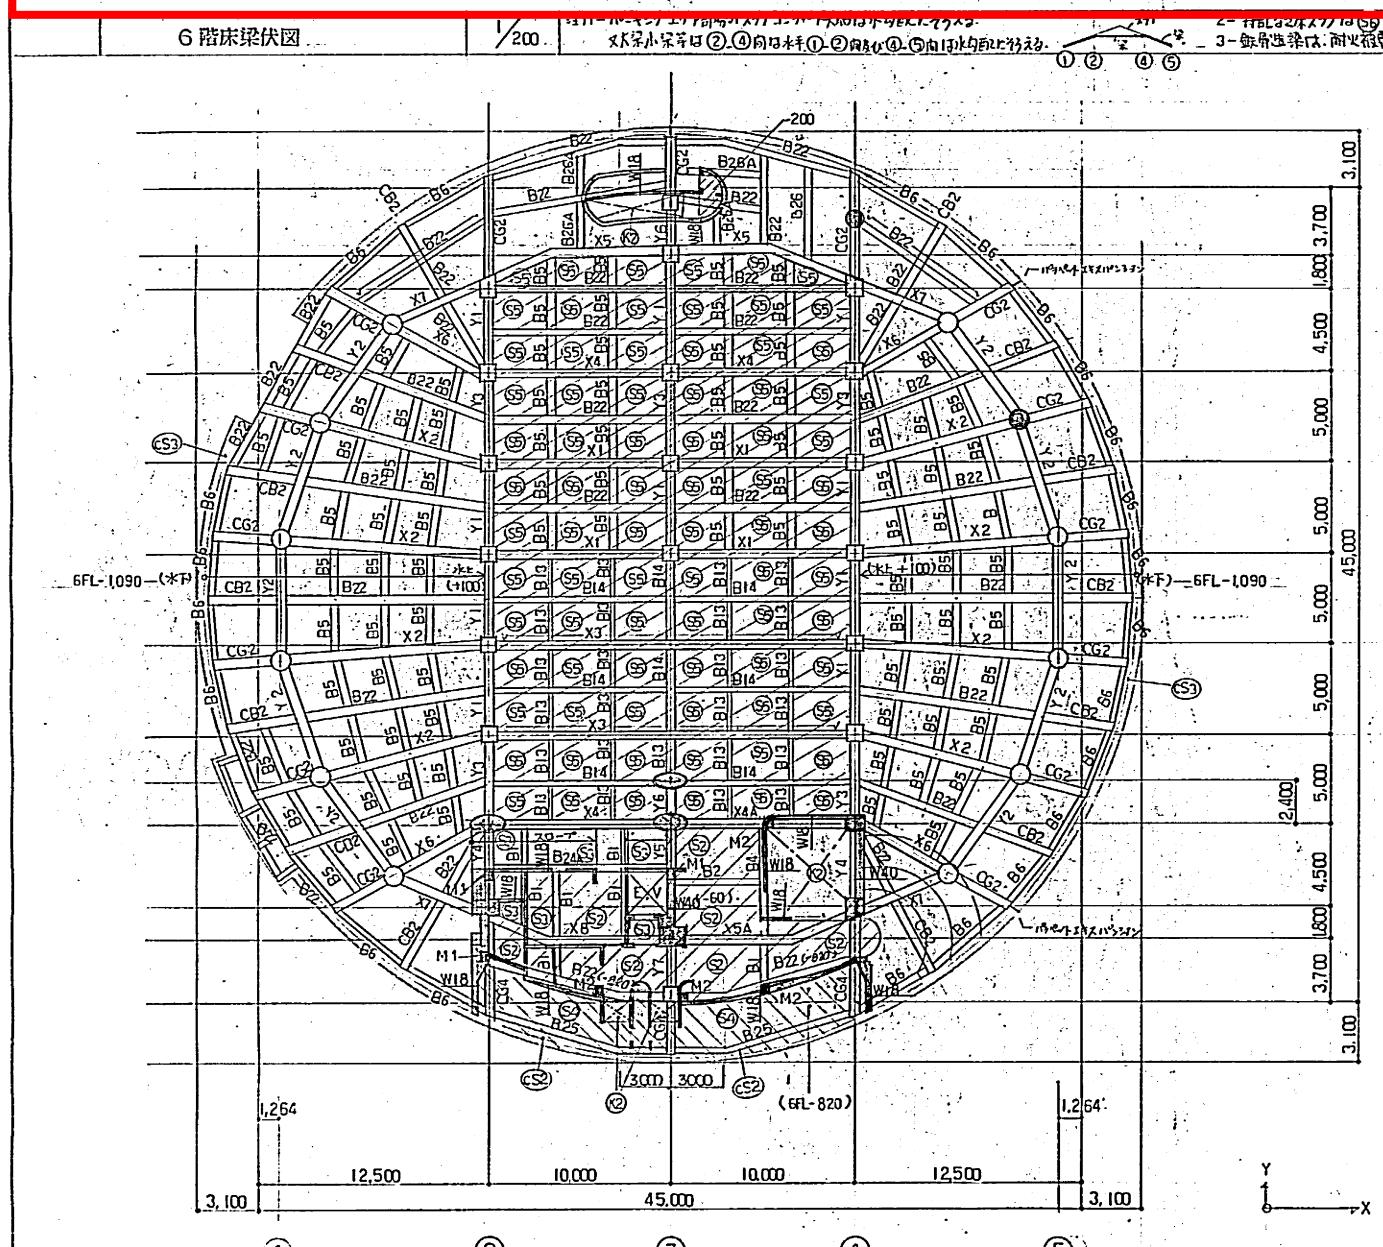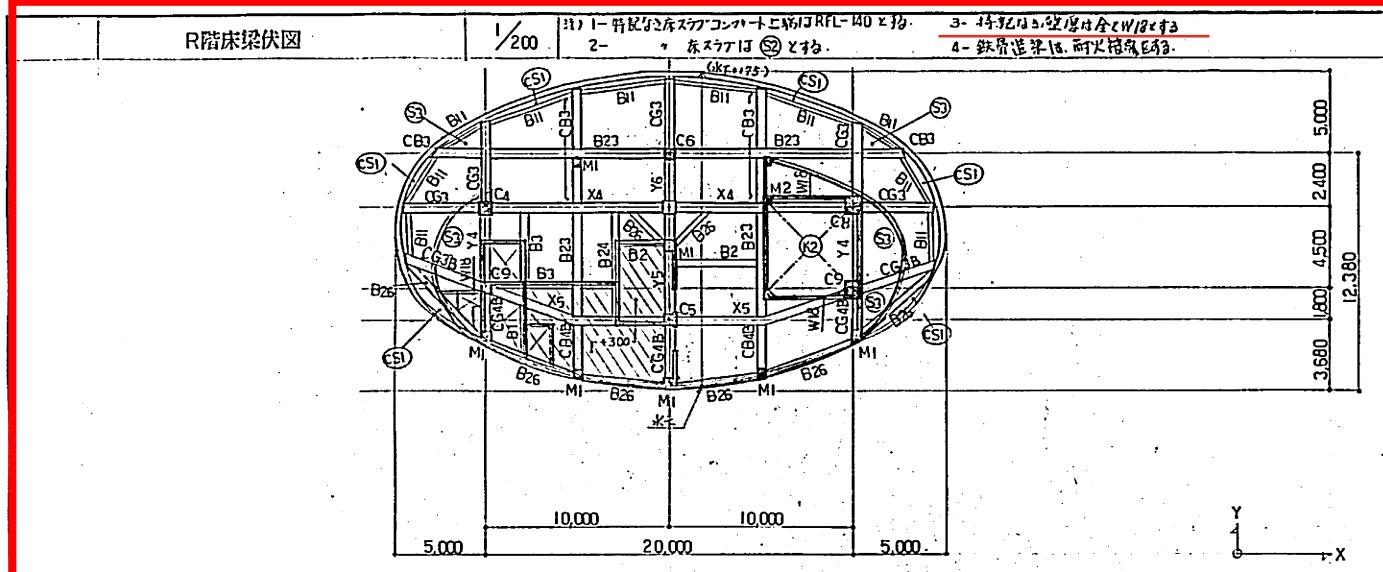

竣 工 図		
平成1年度	管理番号	図面番号 111
工事名	朝潮携バーキングエリア及び管理施設新築工事	
路線名	大田原高速大坂東大坂西(大坂西) 駐	尺 1/200
図面名	6～PR 駐、架 爪 伏 図	
施工者名	铁建・大末建設共同企業体	
工期	自昭和63年3月2日～至平成2年3月31日	
竣工年月日	平成 2年 3月 31日	
阪神高速道路公団		

梁	B1		B2		B3		B4		B5		B6		符号	厚さ	位置	端部方向配筋(主力筋)		長辺方向配筋(配力筋)		備考
	端部	中央	端部	中央	端部	中央	端部	中央	端部	中央	端部	中央				A部	B部	A部	B部	
上端筋	3-019	2-019	4-019	2-019	4-019	2-019	4-022	4-022	6-022	4-022	6-022	4-022								
下端筋	2-019	3-019	2-019	4-019	3-019	2-019	4-022	6-022	4-022	4-022	4-022	4-022								
あはら筋	2-010@200		2-010@200		2-010@200		2-013@200		2-013@200		2-013@200									
袖筋	2-010		2-010		2-010		4-013		6-013		C-180x75x105									
横筋	B	B	B																	
鉄骨																				
上端筋																				
下端筋																				
あはら筋																				
袖筋																				
横筋																				
梁	B11	B12	B13	B14	B15															
鉄骨	-H-400x200x8x13 (SS41)	WII-582x300x12x16	WH-800x300x12x25	WH-800x300x12x25 (端)	WH-1000x250x12x16															
上端筋																				
下端筋																				
あはら筋																				
袖筋																				
横筋	スタンドボルト 1-19φ L=110@200	スタンドボルト 2-19φ L=110@200	スタンドボルト 2-22φ L=180@200	スタンドボルト 2-22φ L=180@200	スタンドボルト 1-19φ L=110@200															
梁	B21	B22	B23	B24	B25	B26														
鉄骨	WH-120x250 WH-120x250 x 12x25	WH-800x250 WH-800x250 x 12x25	WH-800x250 WH-800x250 x 9x22	WH-900x250 WH-900x250 x 12x25	WH-900x250 WH-900x250 x 12x25	WH-750x250 WH-750x250 x 12x25	WH-750x250 WH-750x250 x 12x25	WH-600x200 WH-600x200 x 9x16	WH-600x200 WH-600x200 x 9x16	WH-450x200 WH-450x200 x 9x16										
上端筋	4-025	2-025	4-025	2-025	4-025	2-025	4-025	2-025	4-025	2-025	4-025									
下端筋	2-025	4-025	2-025	4-025	2-025	4-025	2-025	4-025	2-025	4-025	2-025									
あはら筋	2-013@200		2-013@200		2-013@200		2-013@200		2-013@200		2-013									
袖筋	8-013		6-013		6-013		4-013		4-013											
横筋																				
